


Stargardzkie Centrum Kultury Sala nr 1

Wymiary i mechanika sceniczna

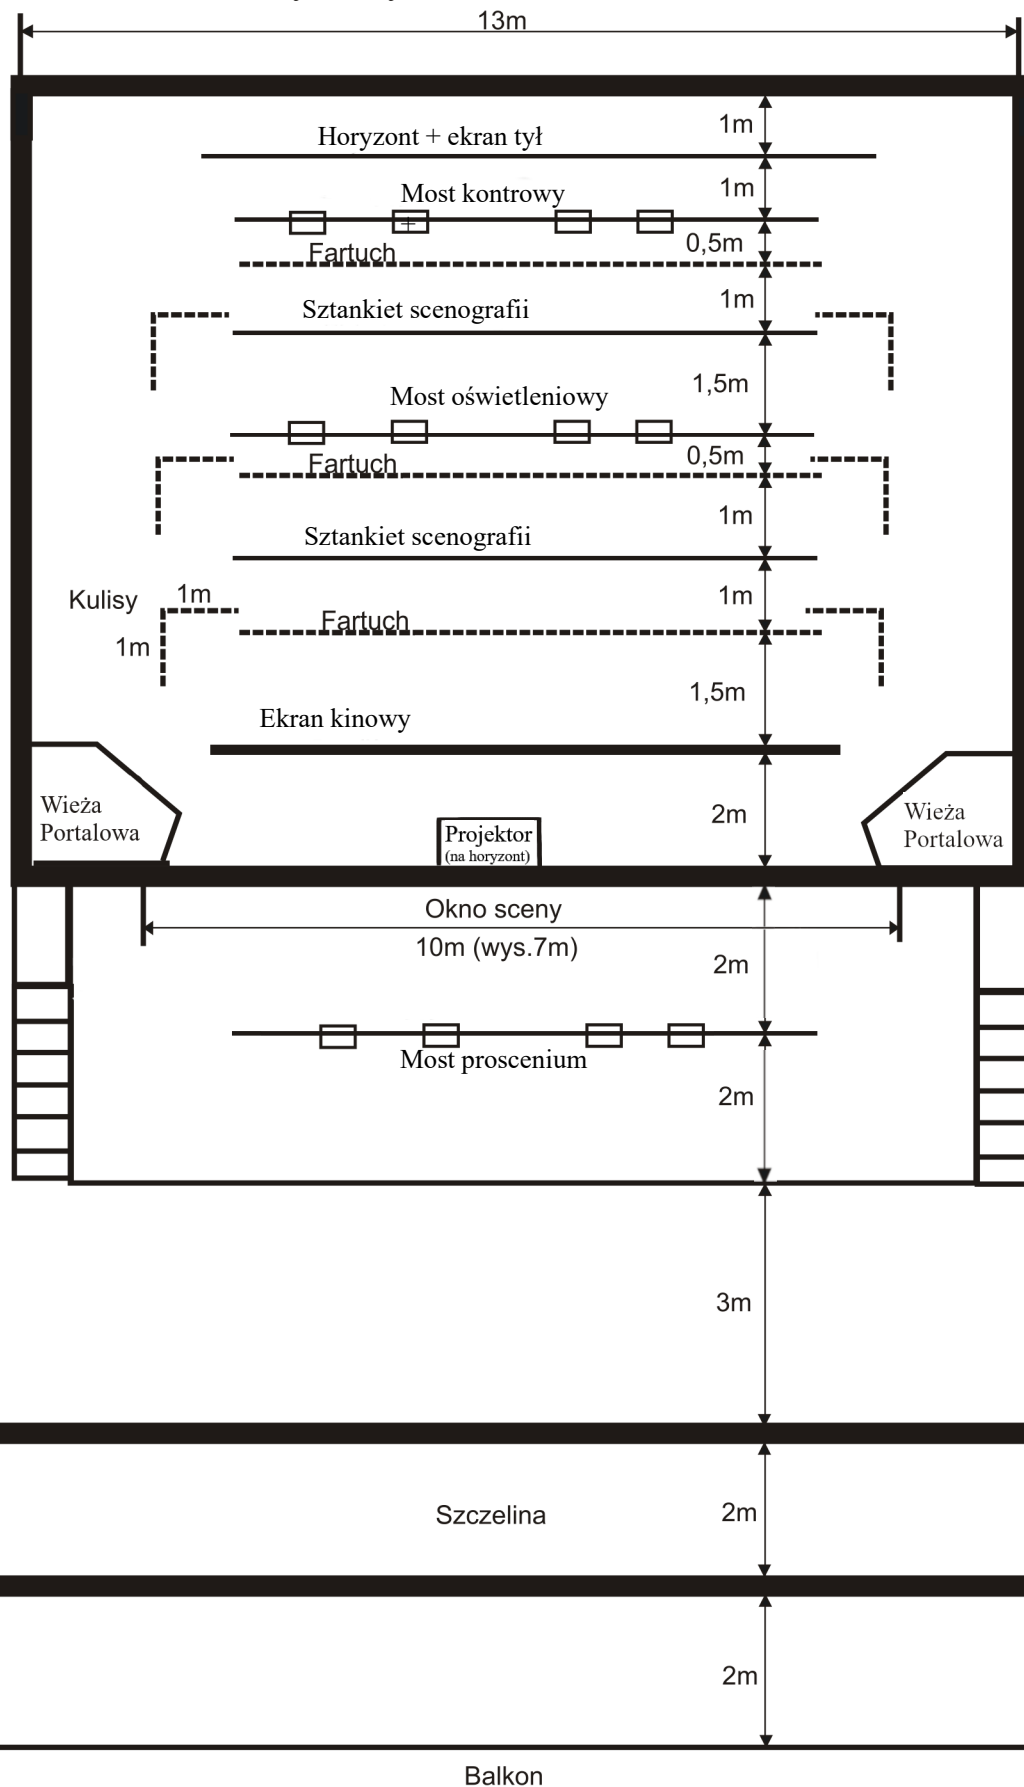

- Horyzont, Sztankiety scenografii, Fartuchy - belka profil prostokątny 40x60 mm, udźwig 150 kg, brak instalacji elektrycznej
- Most kontrowy - rura 50mm, udźwig 200kg, 5 obwodów nieregulowanych 10 A, 6 obwodów regulowanych 10 A
- Most oświetleniowy - rura 50mm, udźwig 300kg, 5 obwodów nieregulowanych 10 A, 6 obwodów regulowanych 10 A
- Most proscenium - kratownica trisystem, udźwig 400kg, 4 obwody nieregulowane 10 A, 6 obwodów regulowanych 10 A